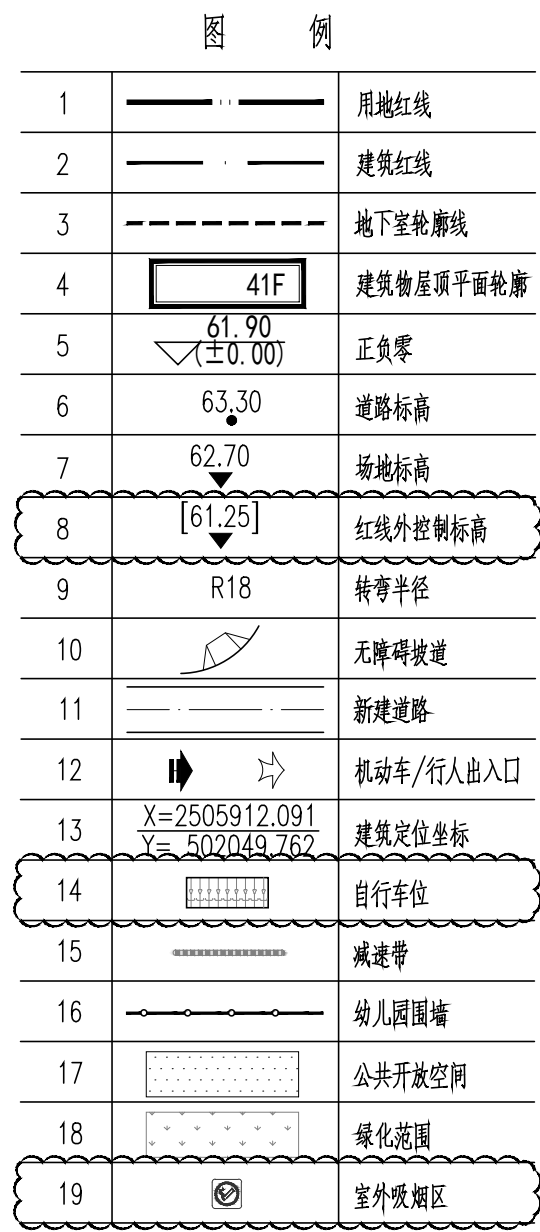
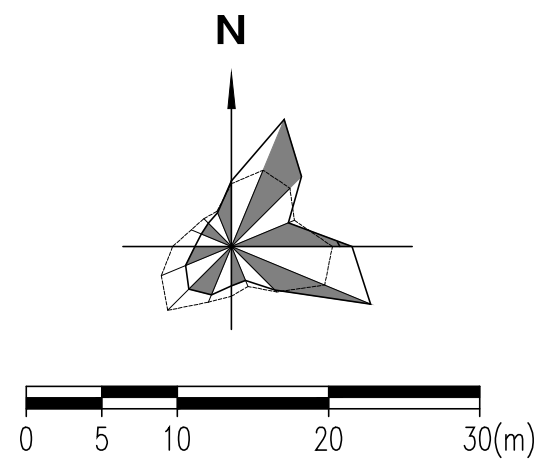
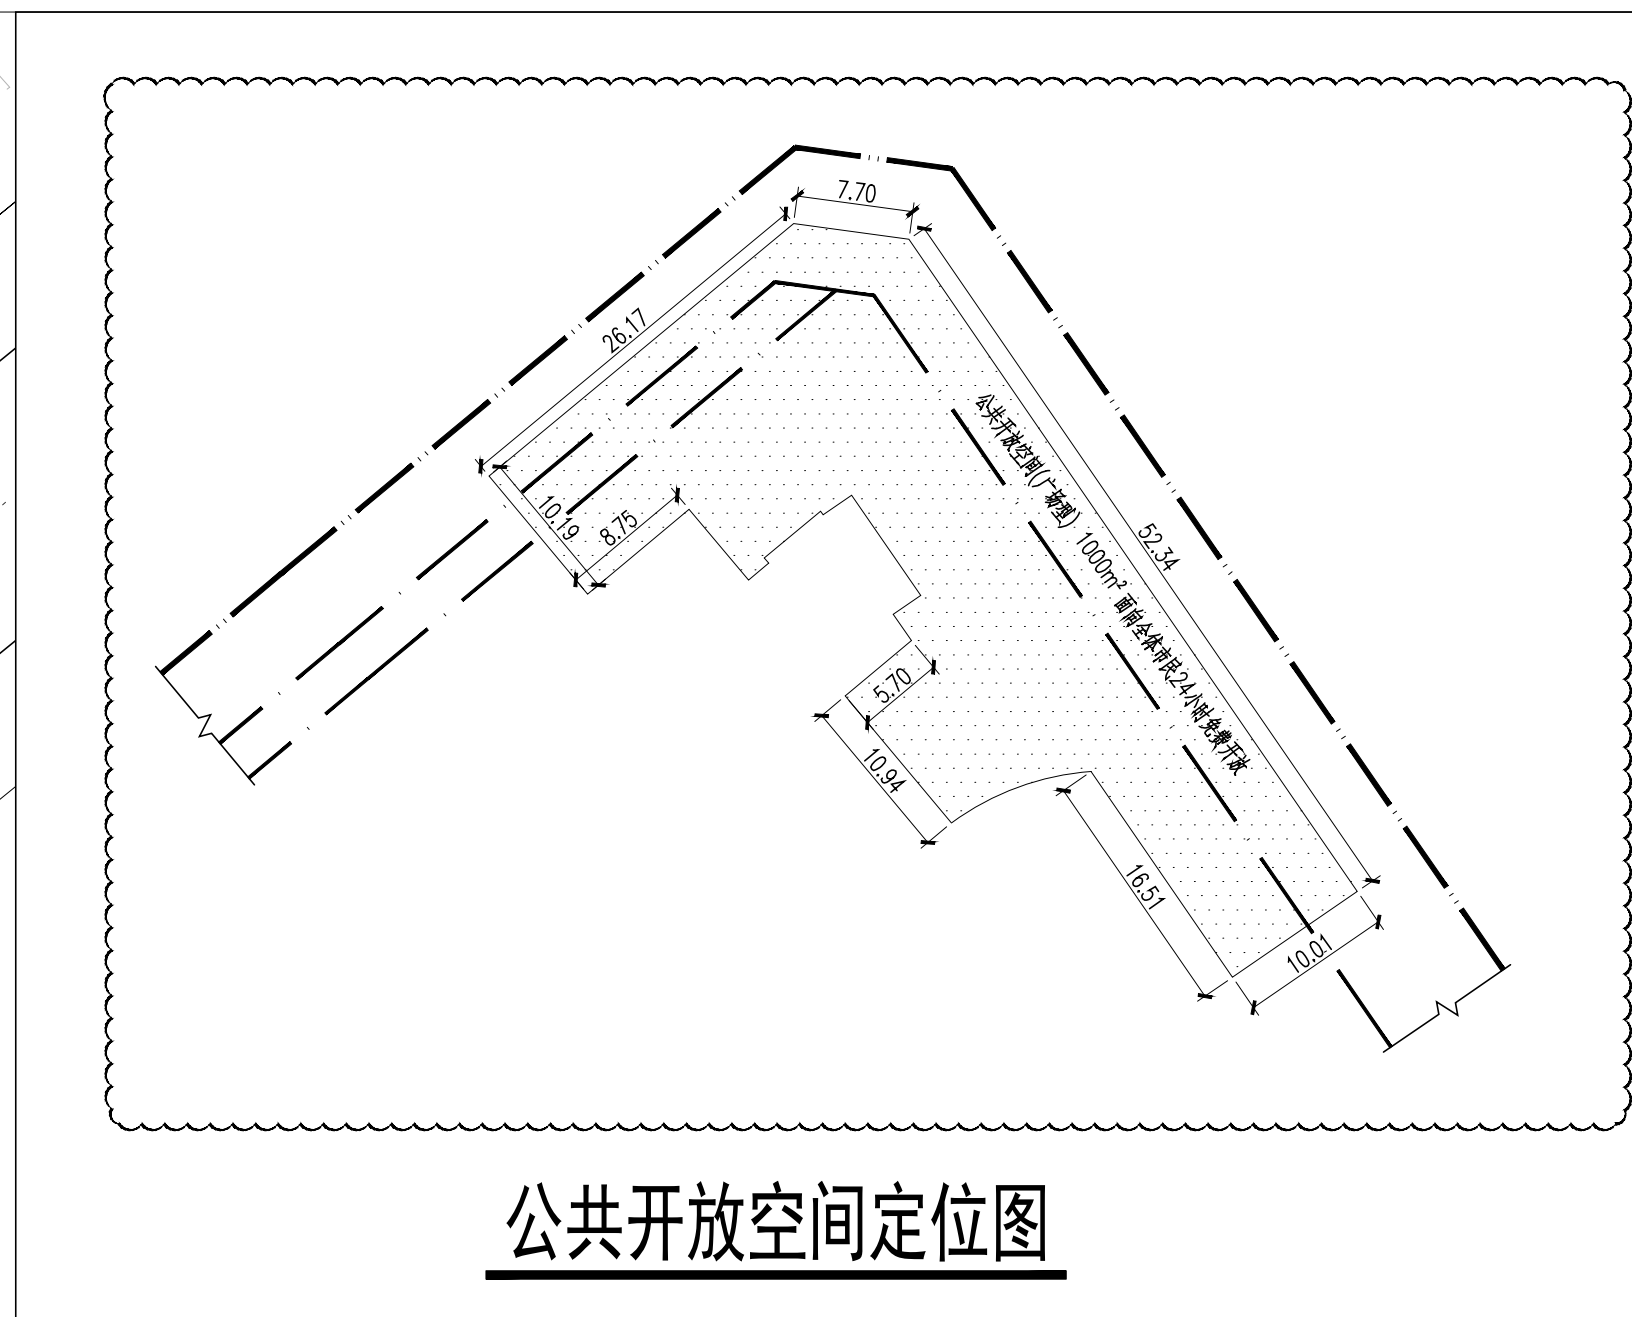
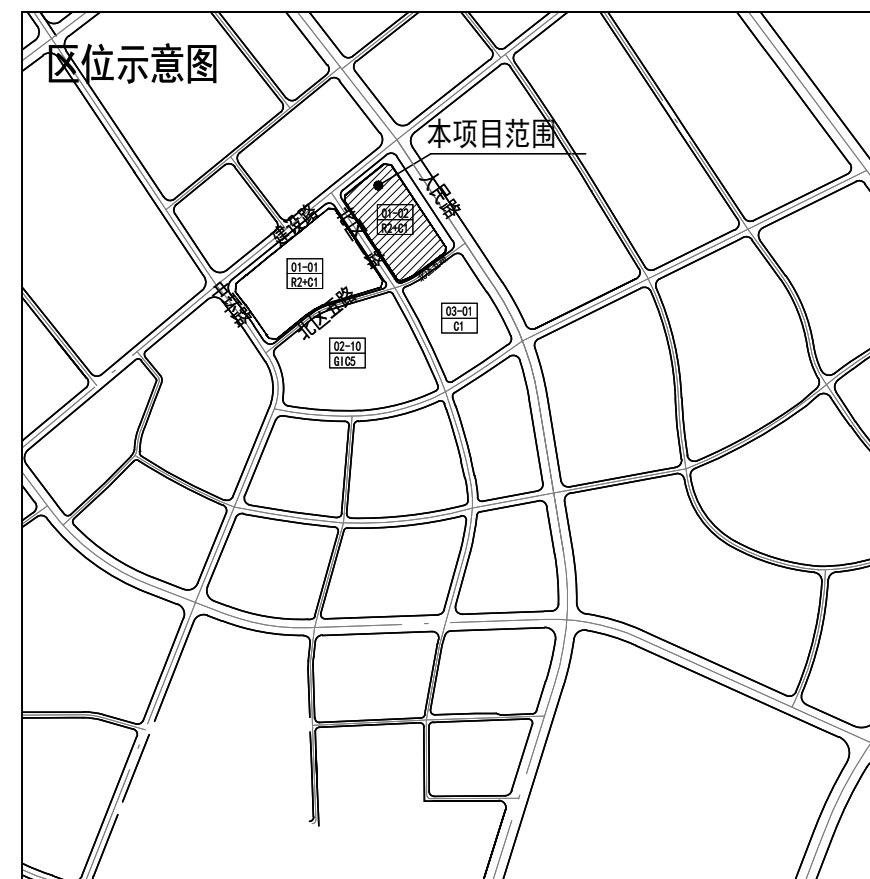
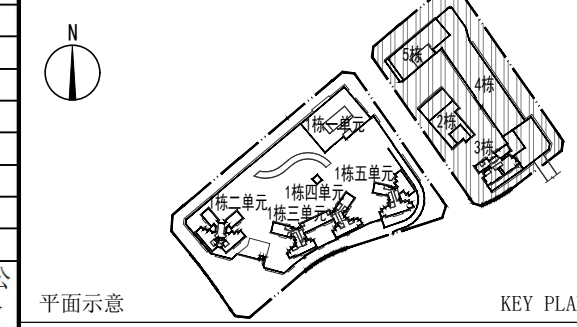


[illegible][illegible]

版本号	修改时间	备注	
REV:	DATETIME	REMARKS	
KEY: 所画为当前版本，此前版本作废			
人防工程设计有甲中咽专用章			
新式设计自甲中咽专用章			
工程设计出图专用章			
注册章			
项目名称	幸福城(福平)中心村		PRIJ1
子项目名称			SUB PRIJ1
建设单位	深圳市鸿博实业有限公司		DEVS
平面示意图			KEY PLANE
总平面图			
图名			TITLE
图号	ZS-01		DESIGN NO.
专业	总图		SPECIALITY
设计阶段	施工图		PHASE
比例	1:500		SCALE
日期	2024.06		DATE
设计	余音	余音	DESIGN
校核	刘维强	刘维强	CHECK
专业负责人	余音	余音	CHIEF
专业审核人	黄宗豪	黄宗豪	EXPONE
专业审核人	黄宗豪	黄宗豪	APPROVE
项目设计主持人	文亮	文亮	PROJECT CHIEF
子编号			SUB DESIGN NO.
设计号	K03030		DESIGN NO.
合作单位			COMP.
华森设计			
HSA ARCHITECTS			
深圳华森建筑与工程设计顾问有限公司			
资质证书编号: A24-0066224			

总平面图 1:500