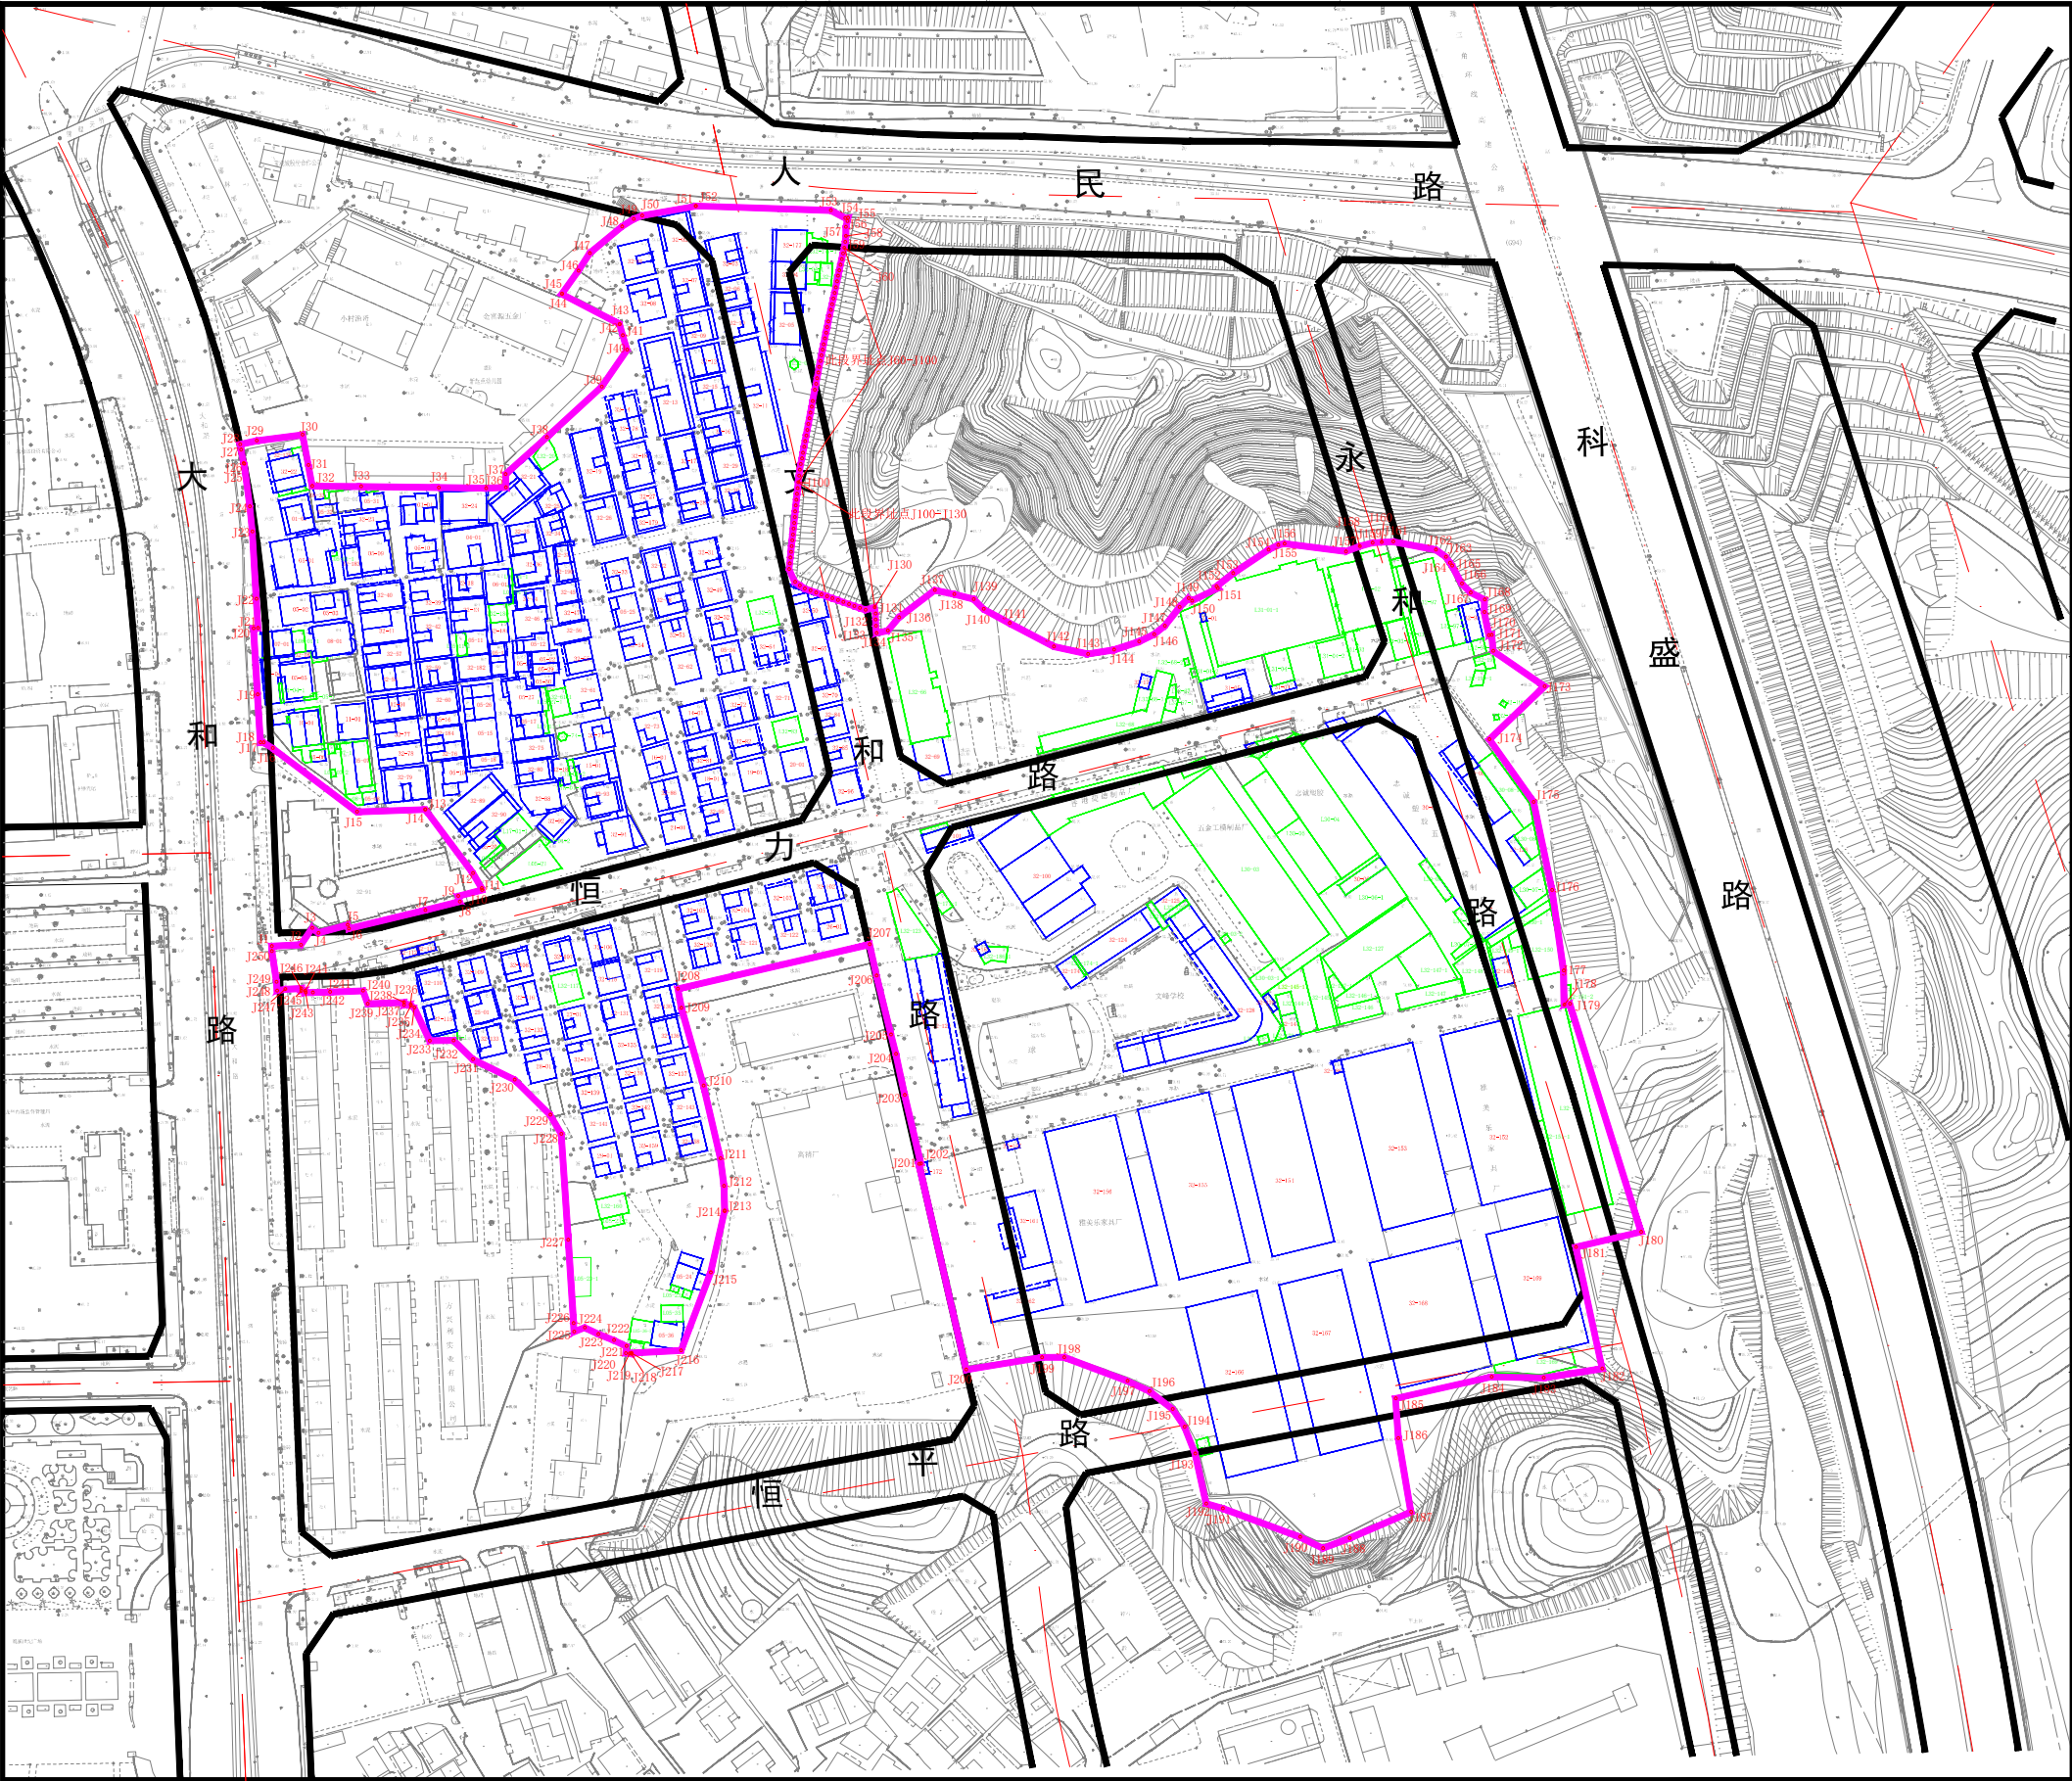


备注：
拆除用地面积:112309.80平方米。

图 例

- 拟拆除用地范围
- 规划道路
- 永久建筑物
- 临时建筑物

深圳市龙华区观湖街道田寮围城市更新项目范围图