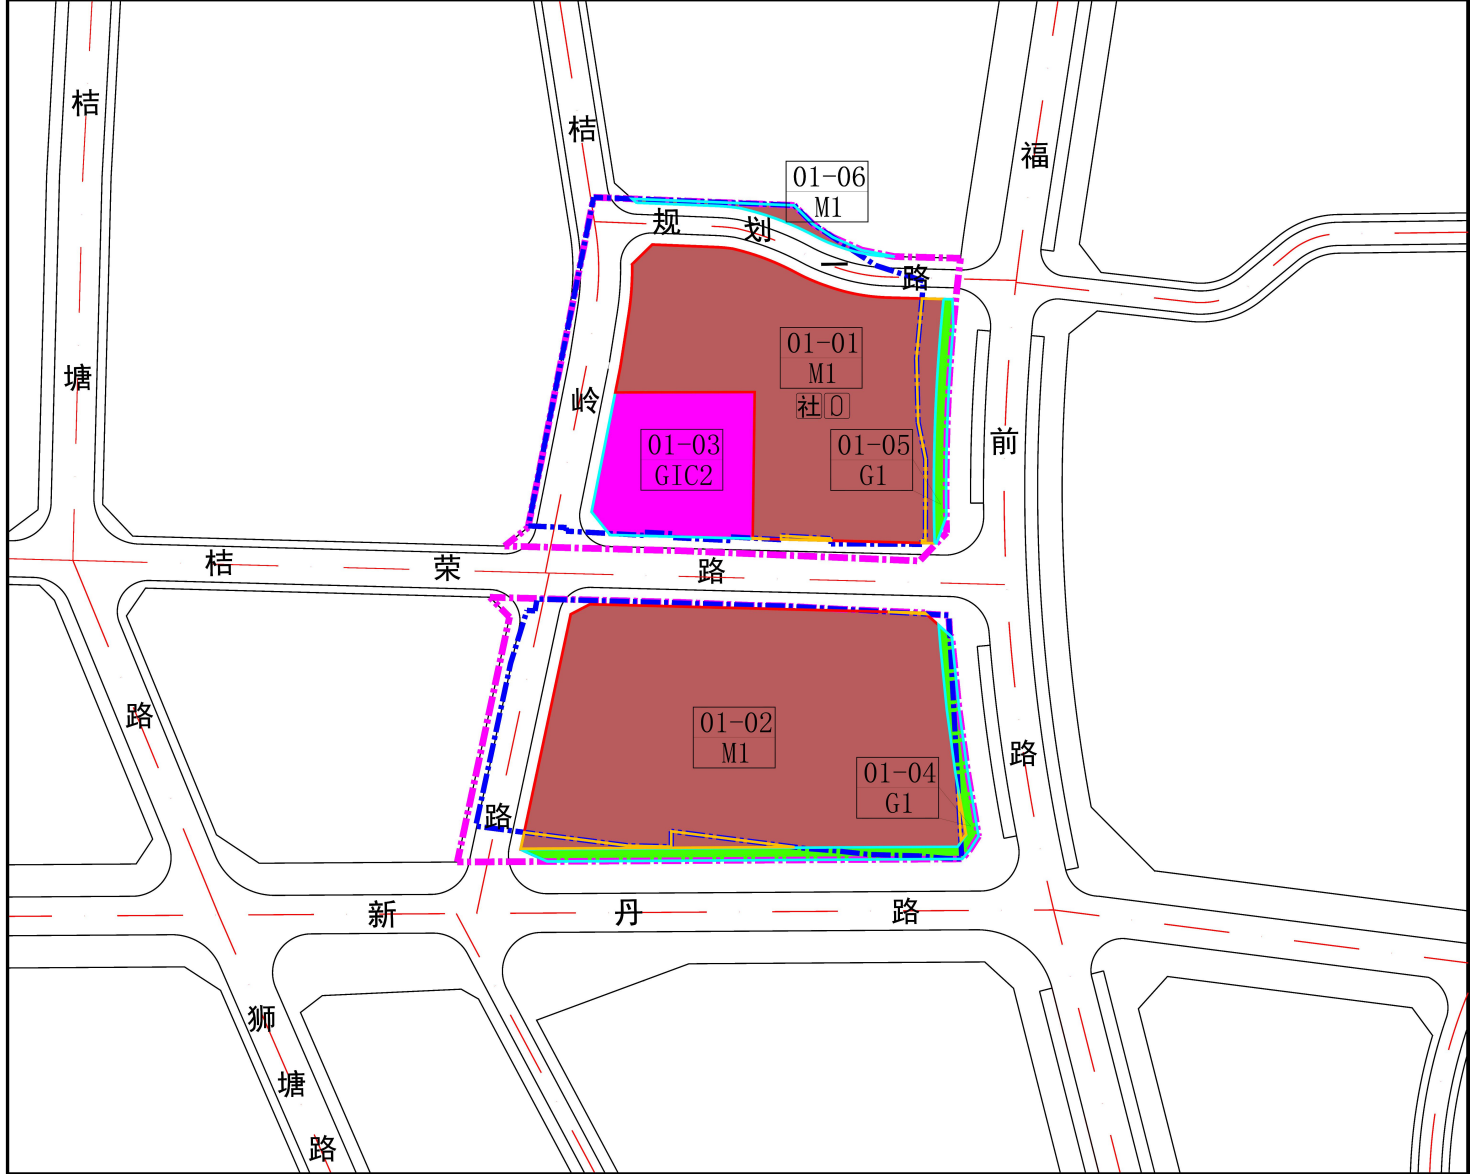


地块控制指标一览表				
地块编号	性质代码	用地性质	用地面积 (m²)	规划容积 (m³)
01-01	M1	普通工业用地	9771.6	65620
01-02	M1	普通工业用地	14521.8	67200
01-03	GIC2	文体设施用地	3273.5	—
01-04	G1	公园绿地	1198.7	—
01-05	G1	公园绿地	422.4	—
01-06	M1	普通工业用地	260.0	—

图 例

- M1

普通工业用地
- G1

公园绿地
- GIC2

文体设施用地
- 更新单元范围线
- 拆除范围线
- 开发建设用地范围
- 独立占地的公共服务设施及其他
移交给政府的独立用地范围
- 纳入零星用地
- 01-01

M1

地块编号
用地性质

社

社区级公共配套用房

田

社区体育活动场地

地块划分与指标控制图

龙华区福城街道钟嘉工业区城市更新单元规划