


龙华区龙华街道和平工业园城市更新单元拟拆除范围示意图

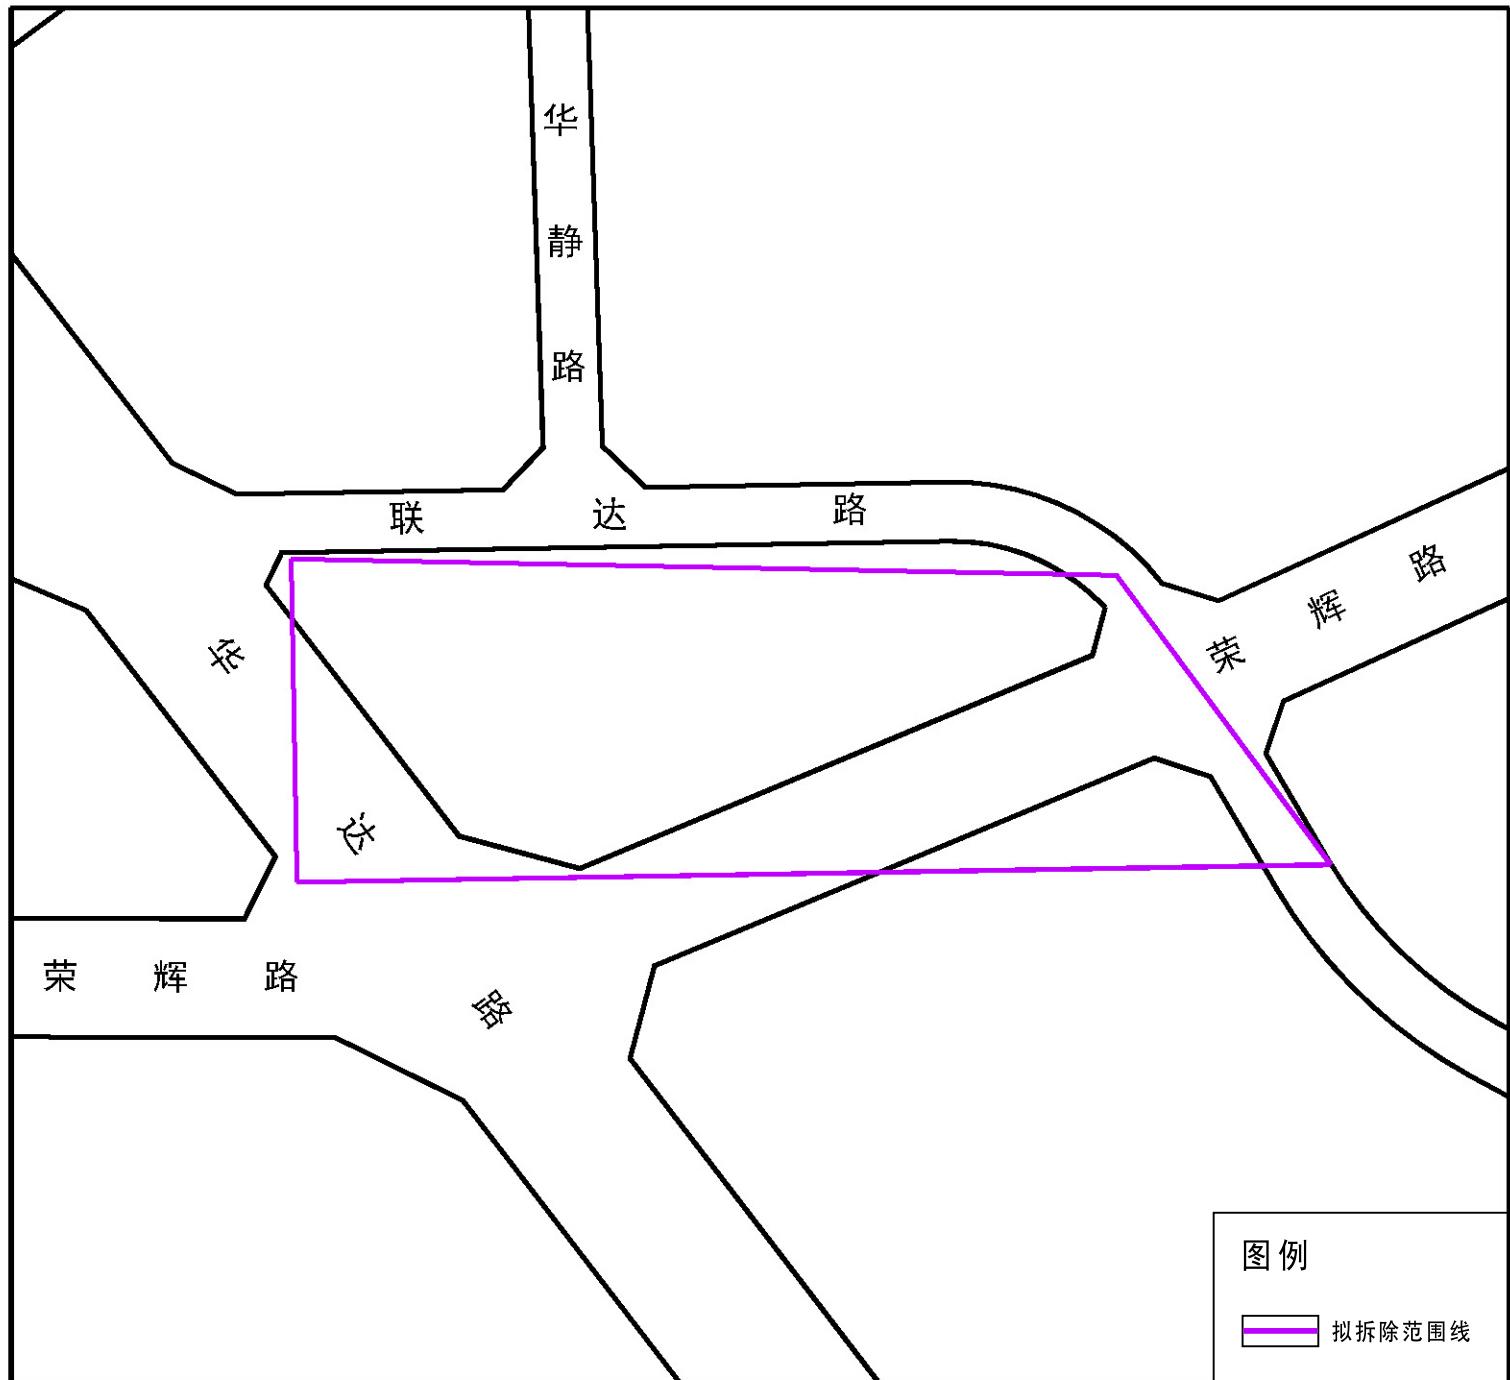

拟拆除范围用地面积：18258平方米